

多可町地番図

08-12

08-12

大和不動産鑑定株式会社 調製

多可町



この図面は地番の配置(参考)を示したもので
権利関係の確認には使用できません。

令和6年1月1日現在


この図面は地番の配置(参考)を示したもので
権利関係の確認には使用できません。

令和6年1月1日現在

07-11	07-12	07-13
08-11	08-12	08-13
09-11	09-12	09-13

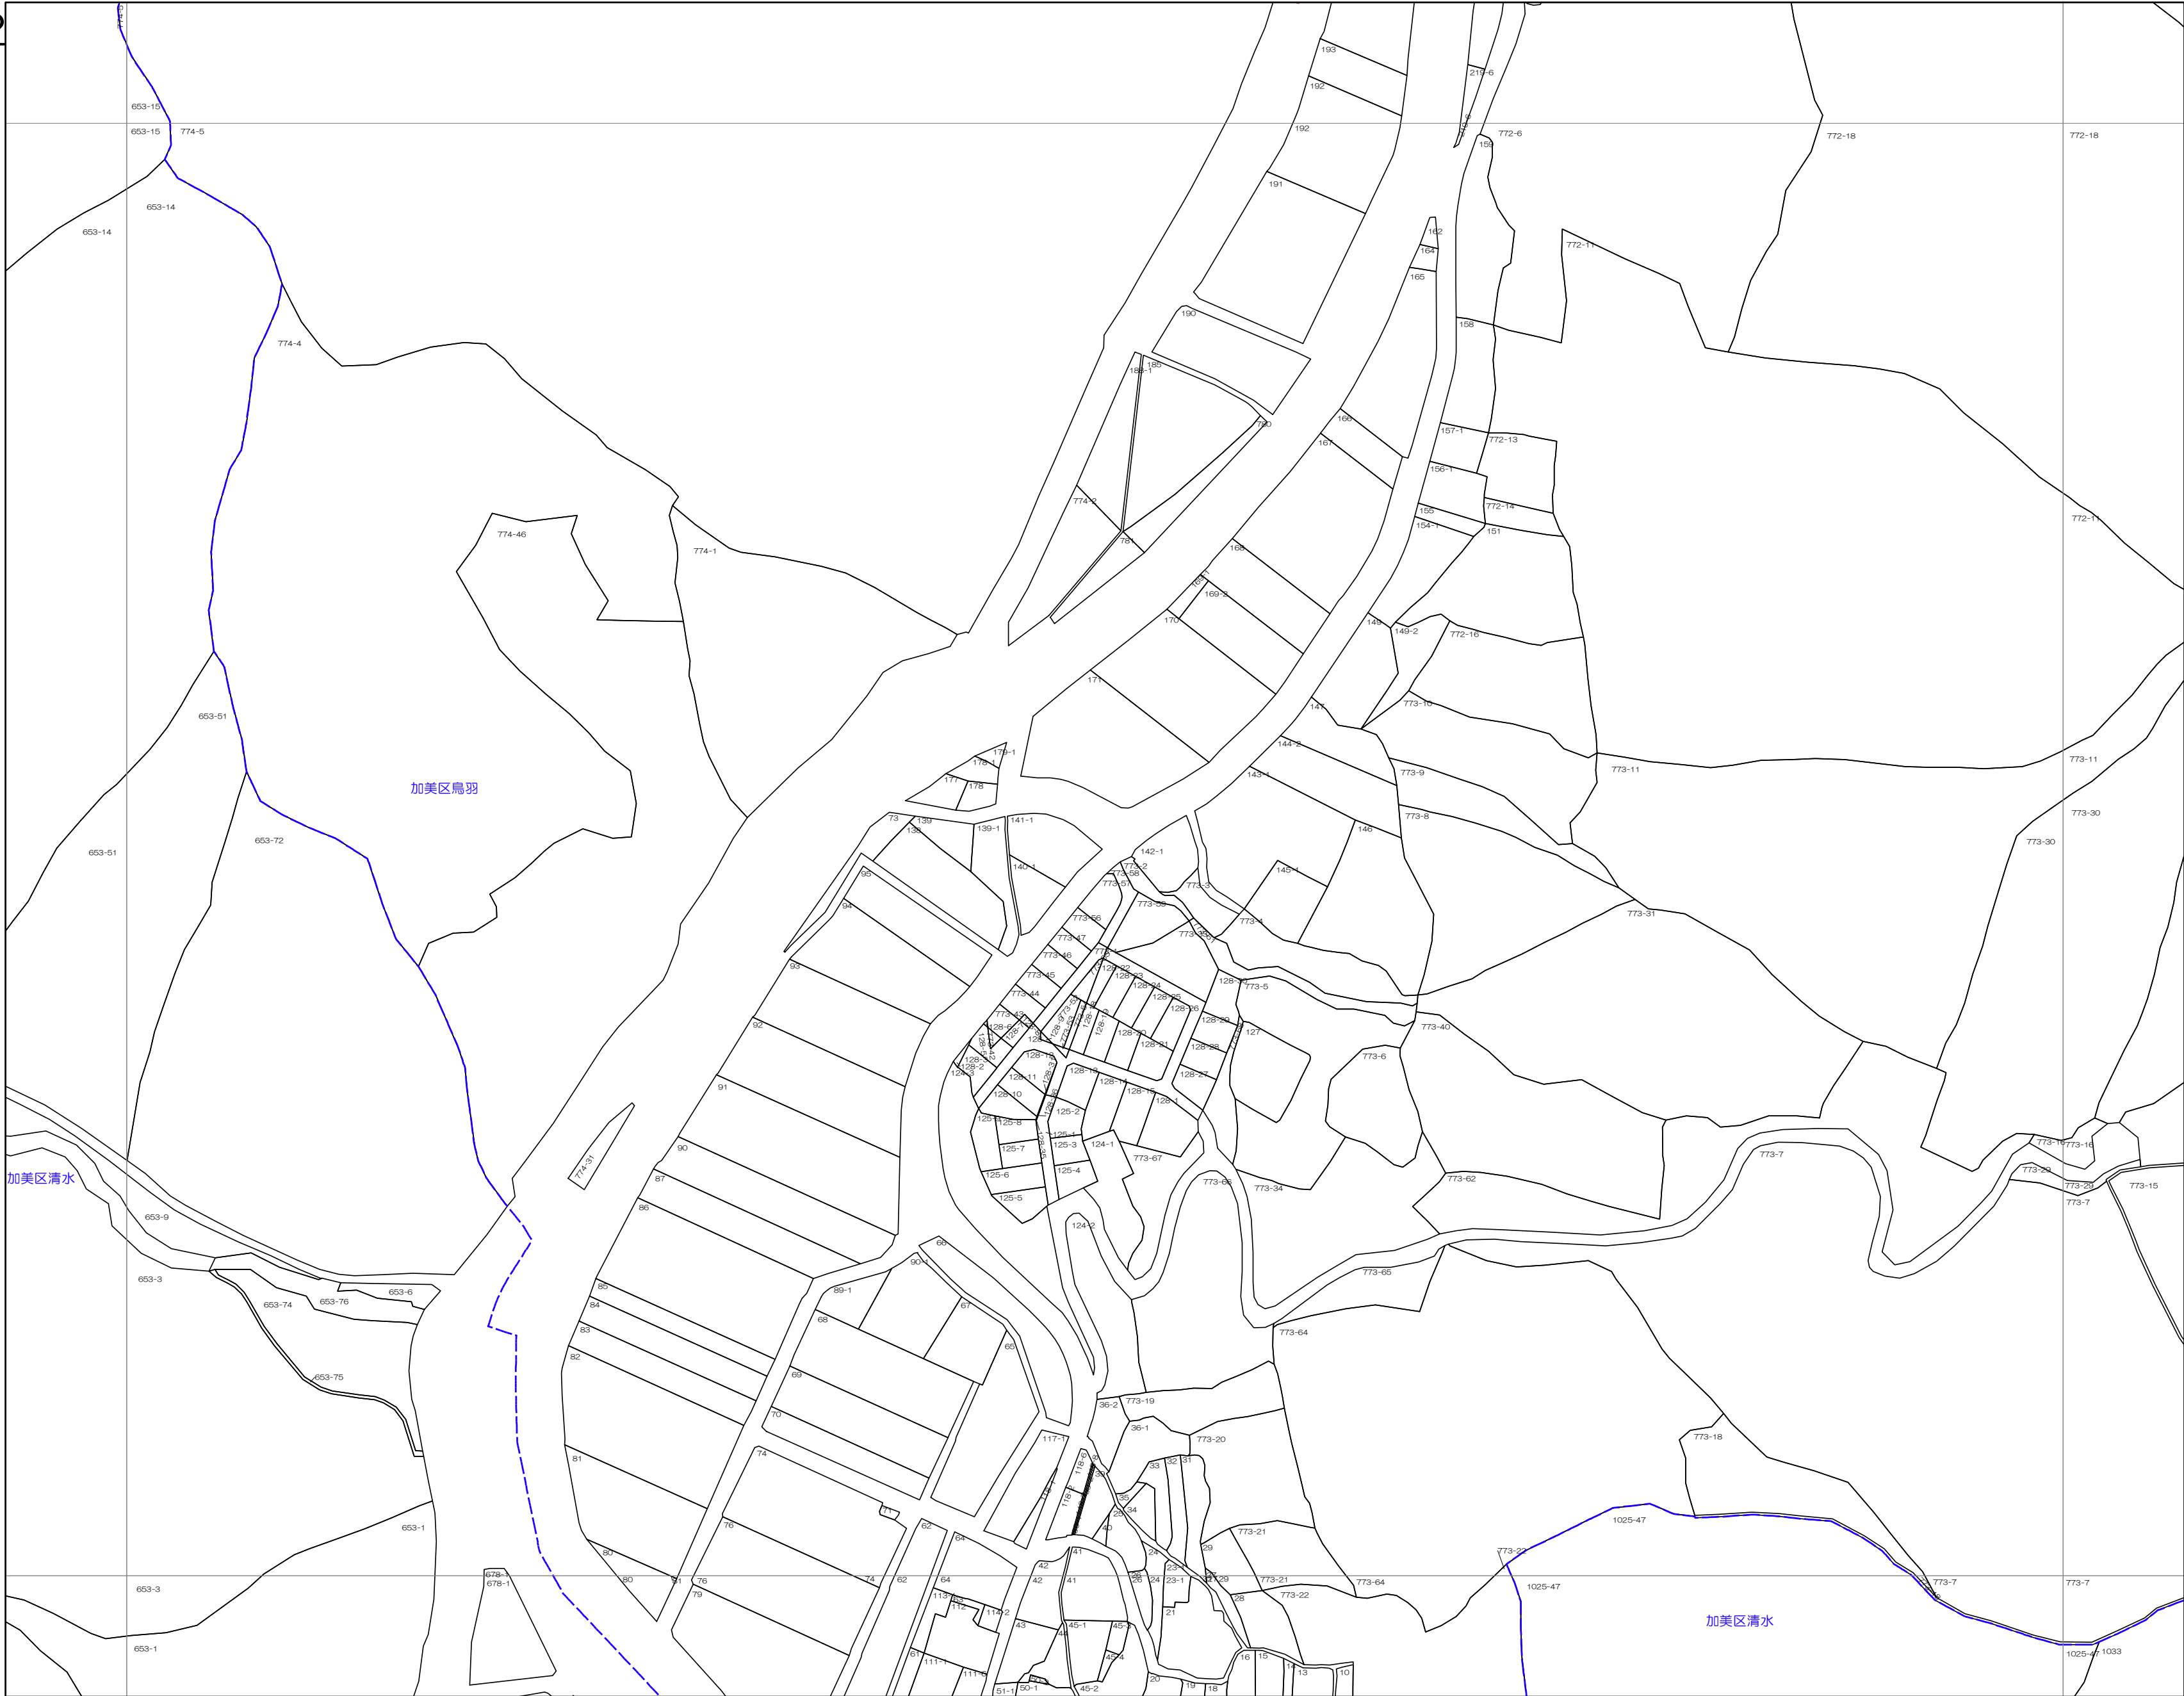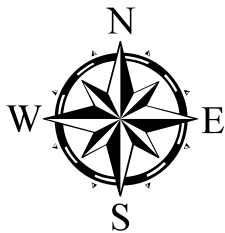

1:2,000

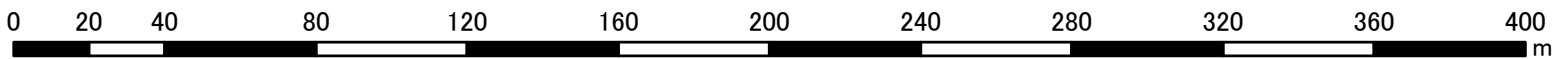

この図面は地番の配置(参考)を示したもので
権利関係の確認には使用できません。

令和6年1月1日現在