


多可町地番図


この図面は地番の配置(参考)を示したもので
権利関係の確認には使用できません。 令和6年1月1日現在

この図面は地番の配置(参考)を示したもので
令和6年1月1日現在 権利関係の確認には使用できません。

09-12

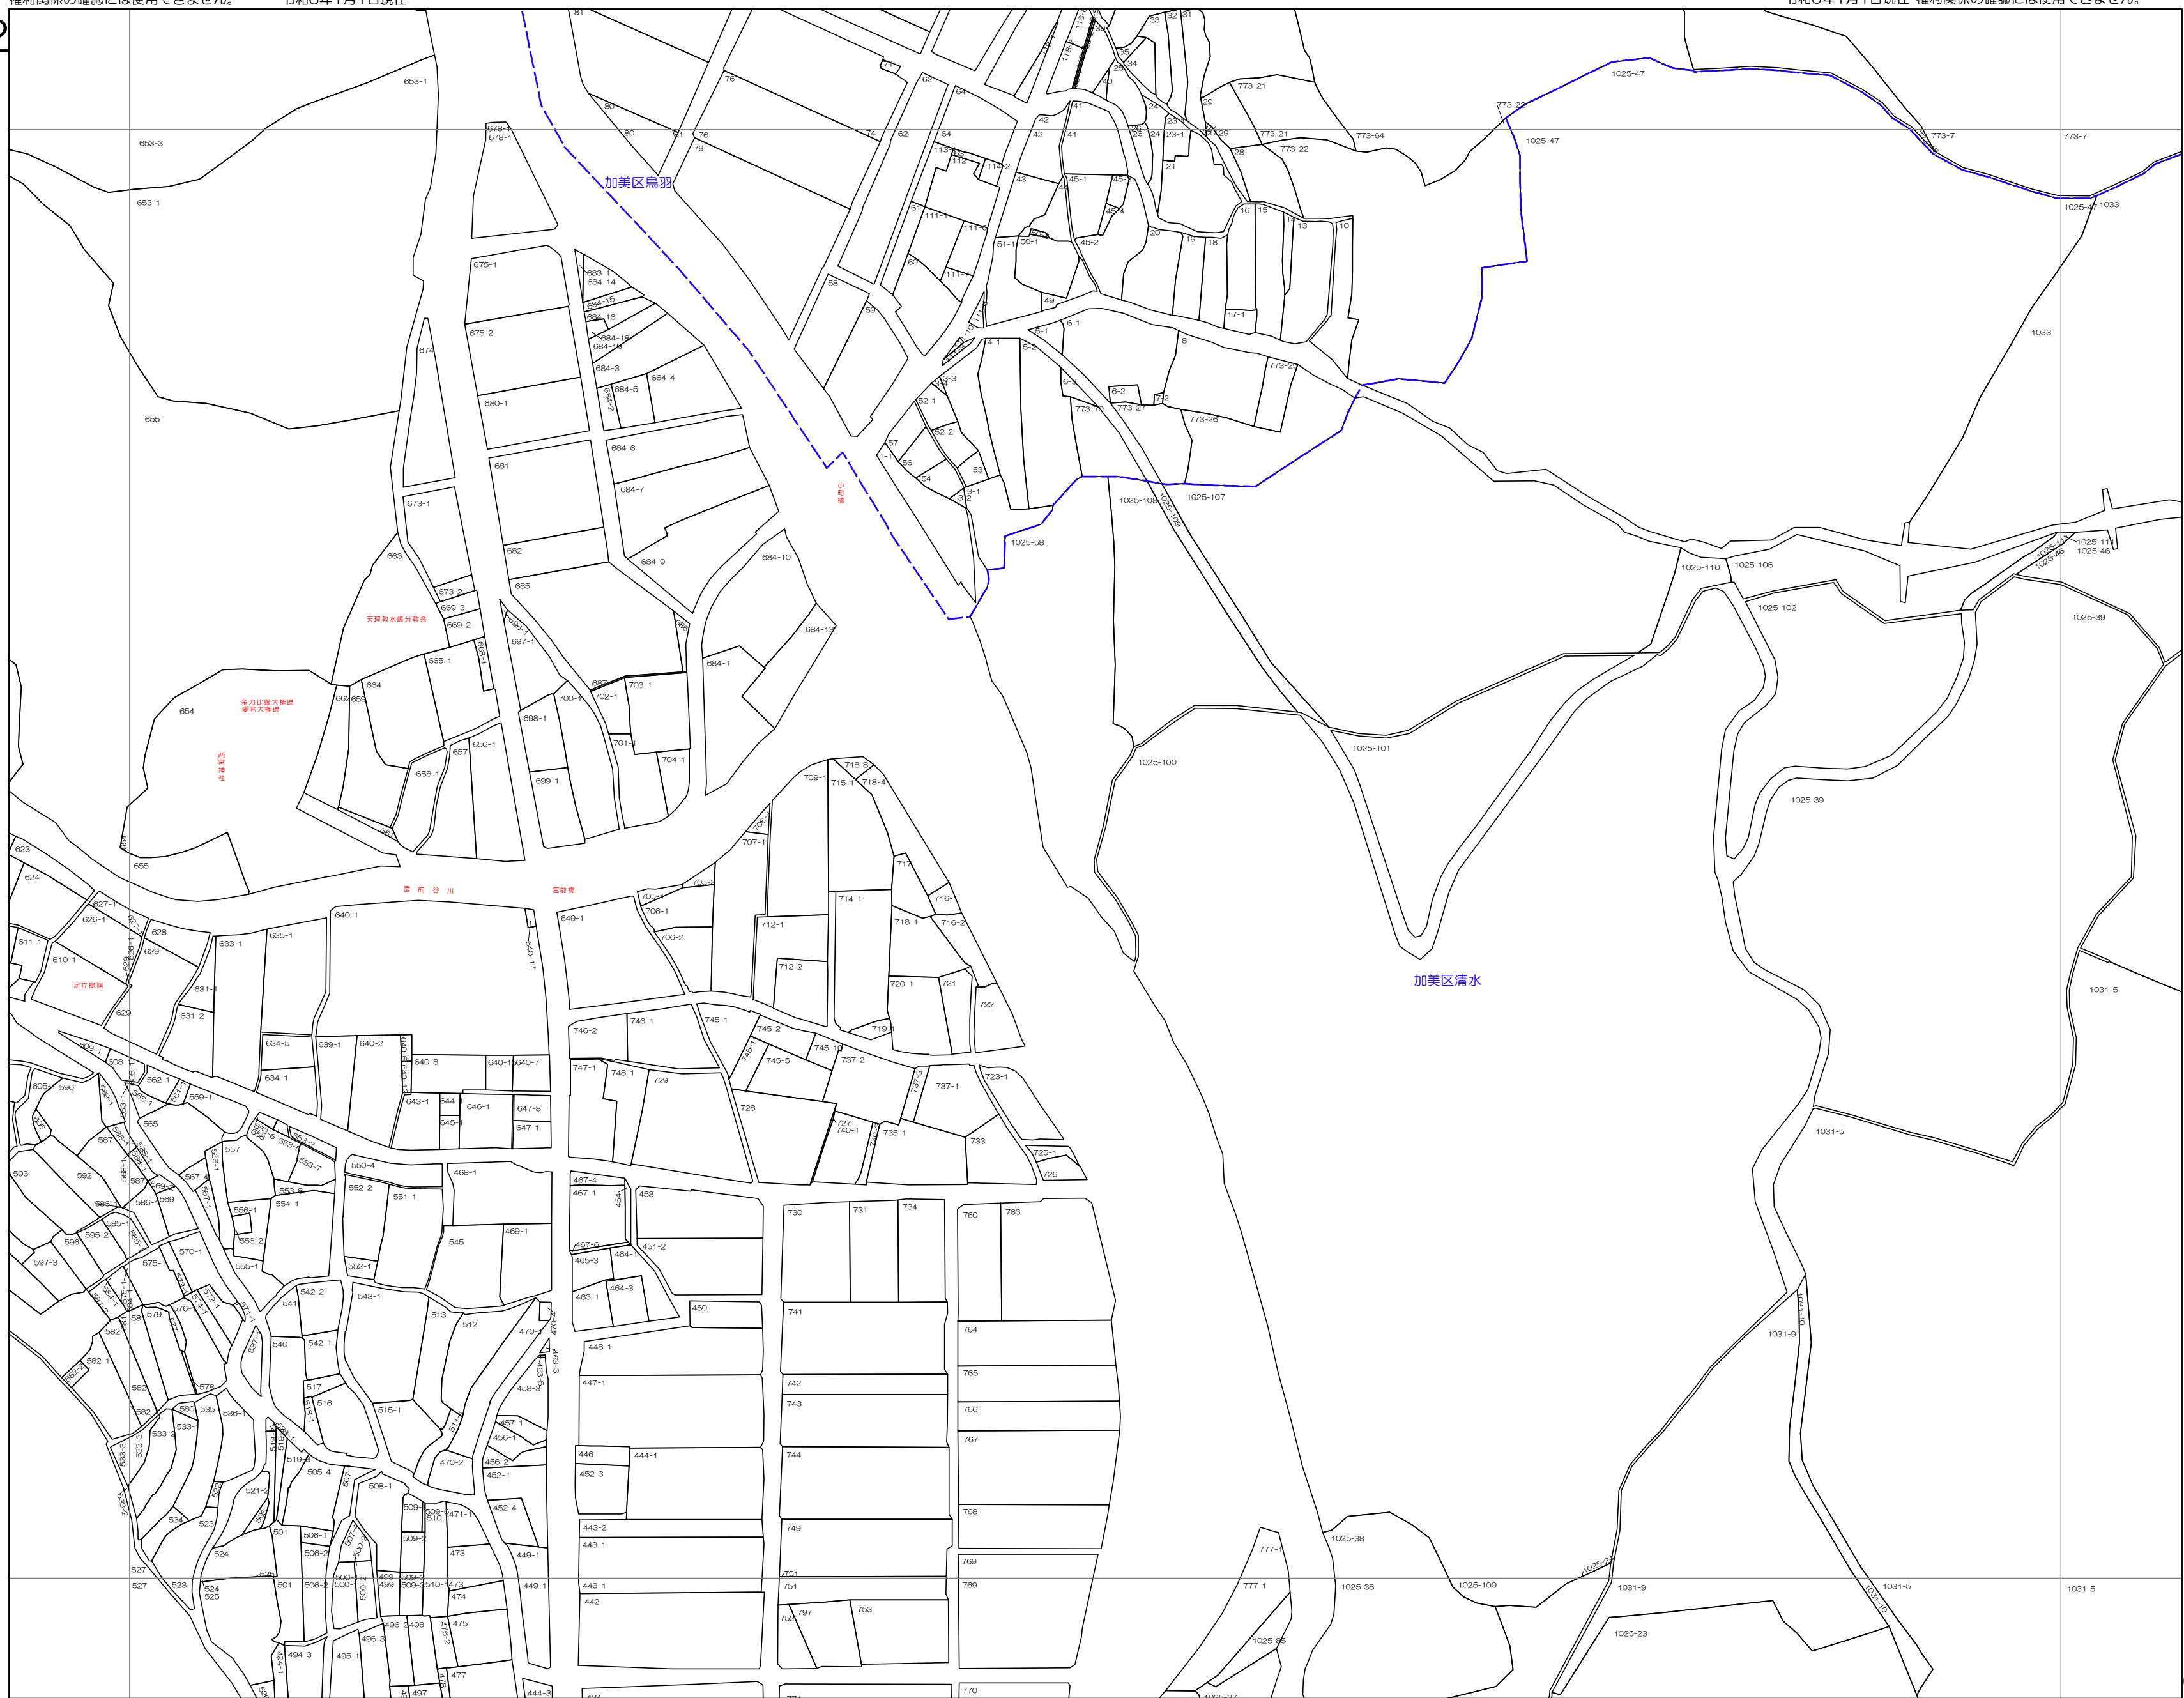

08-11	08-12	08-13
09-11	09-12	09-13
10-11	10-12	10-13

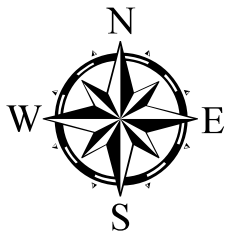


多可町

09-12

令和6年1月1日現在 この図面は地番の配置(参考)を示したもので
権利関係の確認には使用できません。

この図面は地番の配置(参考)を示したもので 令和6年1月1日現在
権利関係の確認には使用できません。

1:2,000

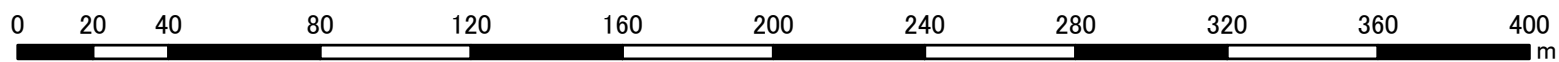

大和不動産鑑定株式会社 調製