


多可町地番図


この図面は地番の配置(参考)を示したもので
権利関係の確認には使用できません。 令和6年1月1日現在

この図面は地番の配置(参考)を示したもので
令和6年1月1日現在 権利関係の確認には使用できません。

16-10d

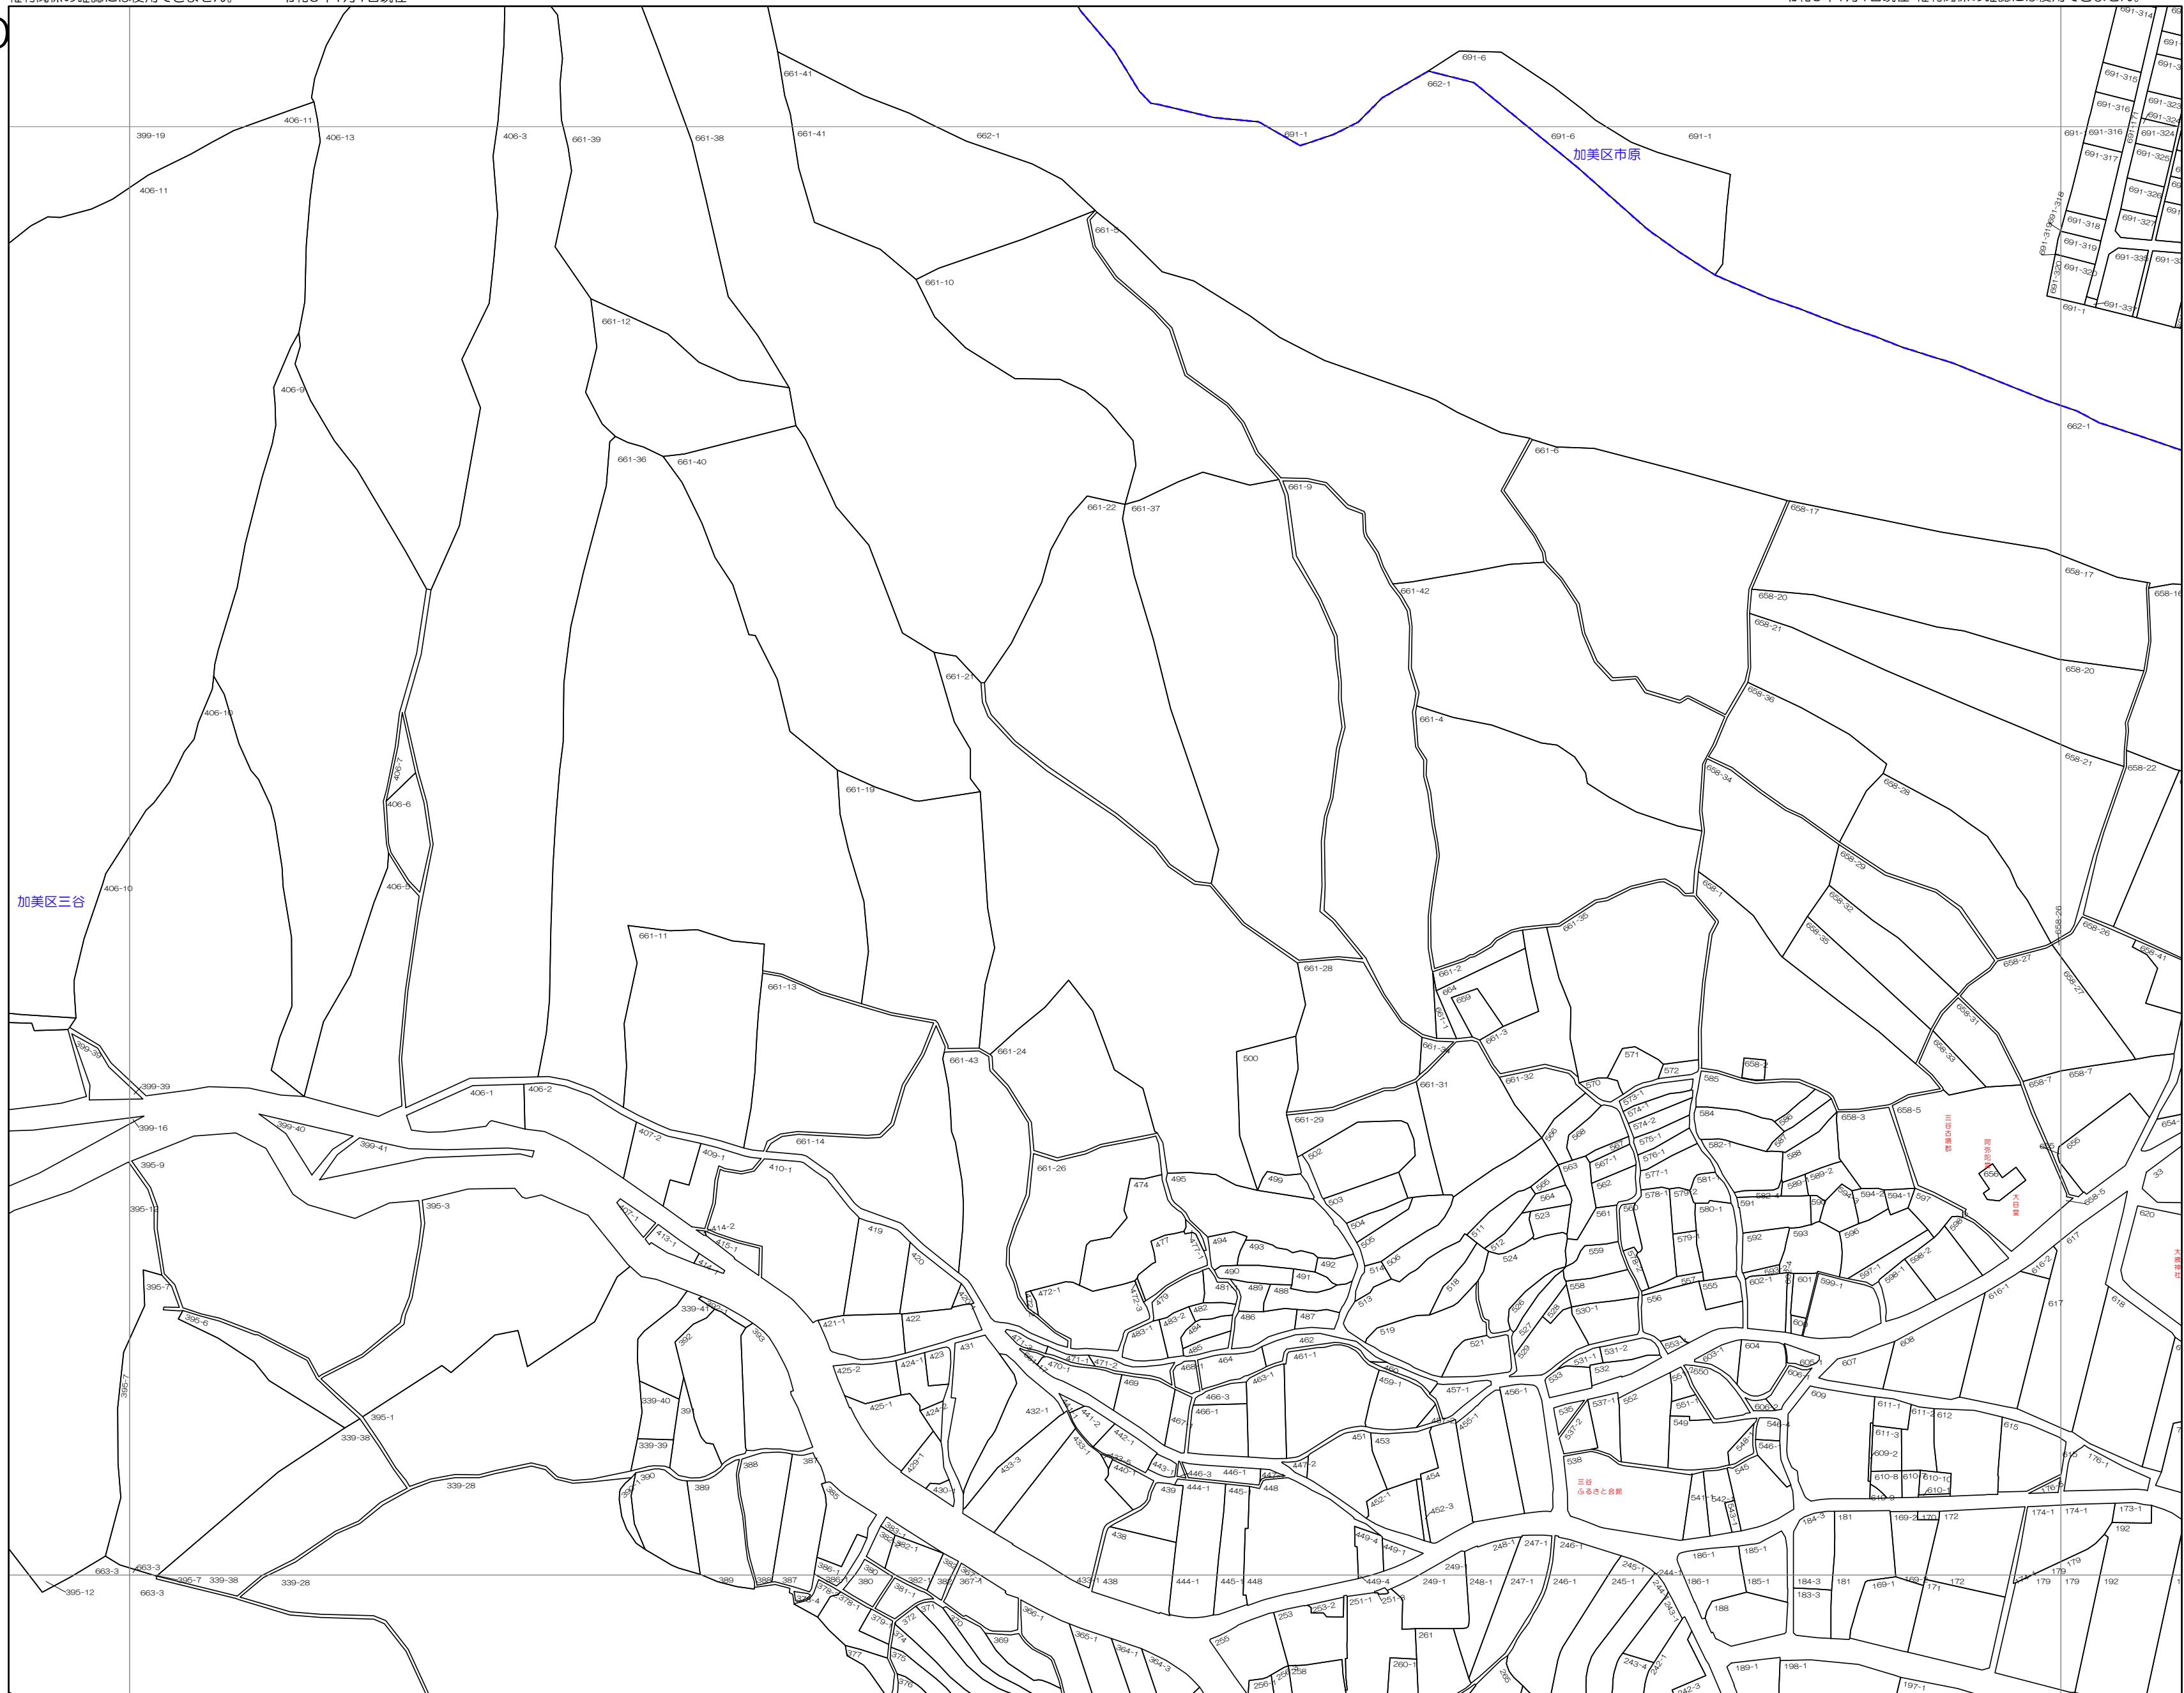

15-09	15-10	15-11
16-09	16-10	16-11
17-09	17-10	17-11

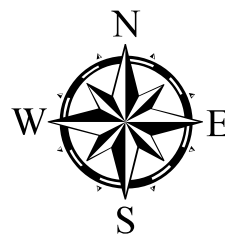


多可町

16-10

令和6年1月1日現在 この図面は地番の配置(参考)を示したもので
権利関係の確認には使用できません。

この図面は地番の配置(参考)を示したもので 令和6年1月1日現在
権利関係の確認には使用できません。

1:2,000

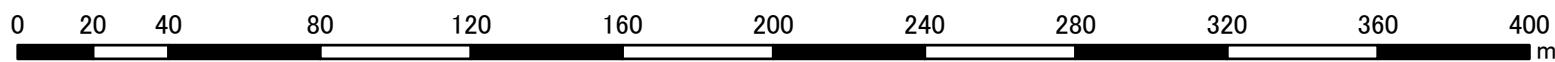

大和不動産鑑定株式会社 調製