

多可町地番図

18-11


多可町

18-11


大和不動産鑑定株式会社 調製

この図面は地番の配置(参考)を示したもので
権利関係の確認には使用できません。 令和6年1月1日現在


この図面は地番の配置(参考)を示したもので
権利関係の確認には使用できません。 令和6年1月1日現在

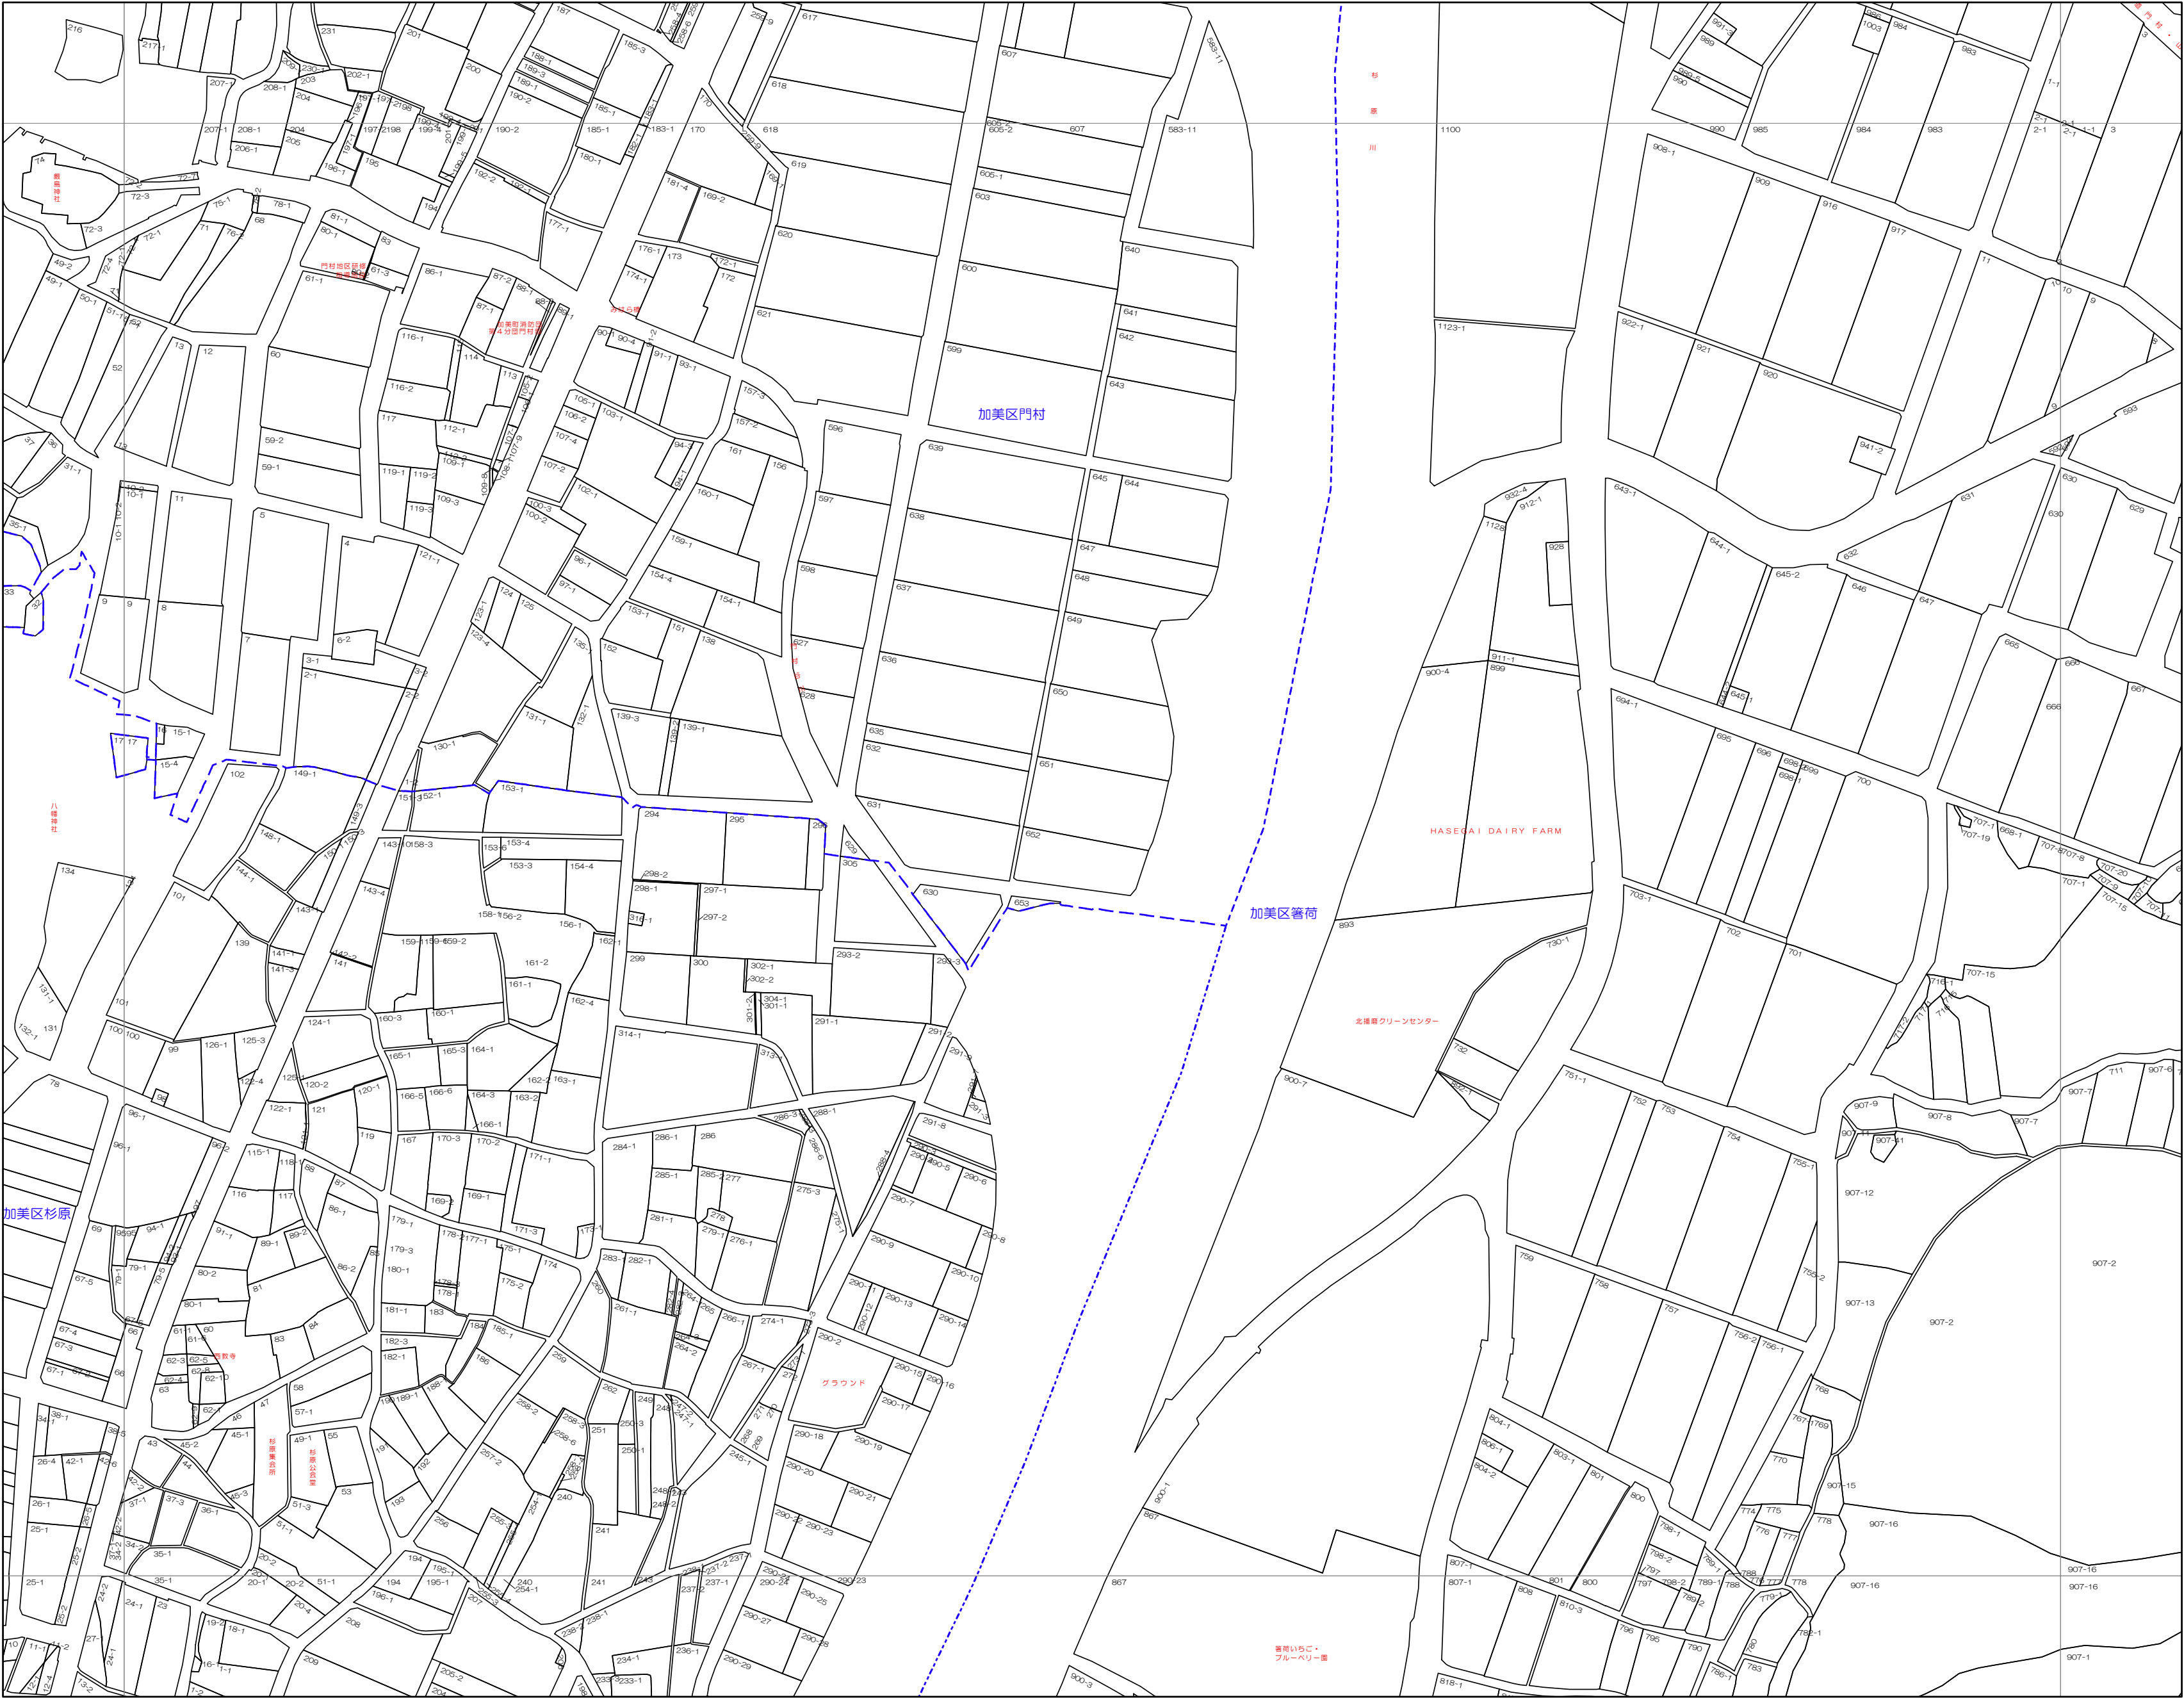

17-10	17-11	17-12
18-10	18-11	18-12
19-10	19-11	19-12

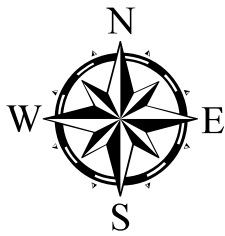

1:2,000

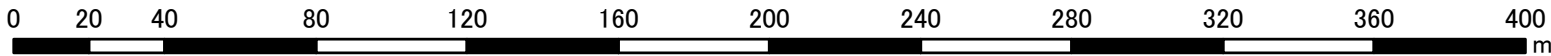

この図面は地番の配置(参考)を示したもので
権利関係の確認には使用できません。 令和6年1月1日現在