

多可町地番図

30-09


多可町

30-09


大和不動産鑑定株式会社
調製

この図面は地番の配置(参考)を示したもので
権利関係の確認には使用できません。
令和6年1月1日現在


この図面は地番の配置(参考)を示したもので
権利関係の確認には使用できません。
令和6年1月1日現在

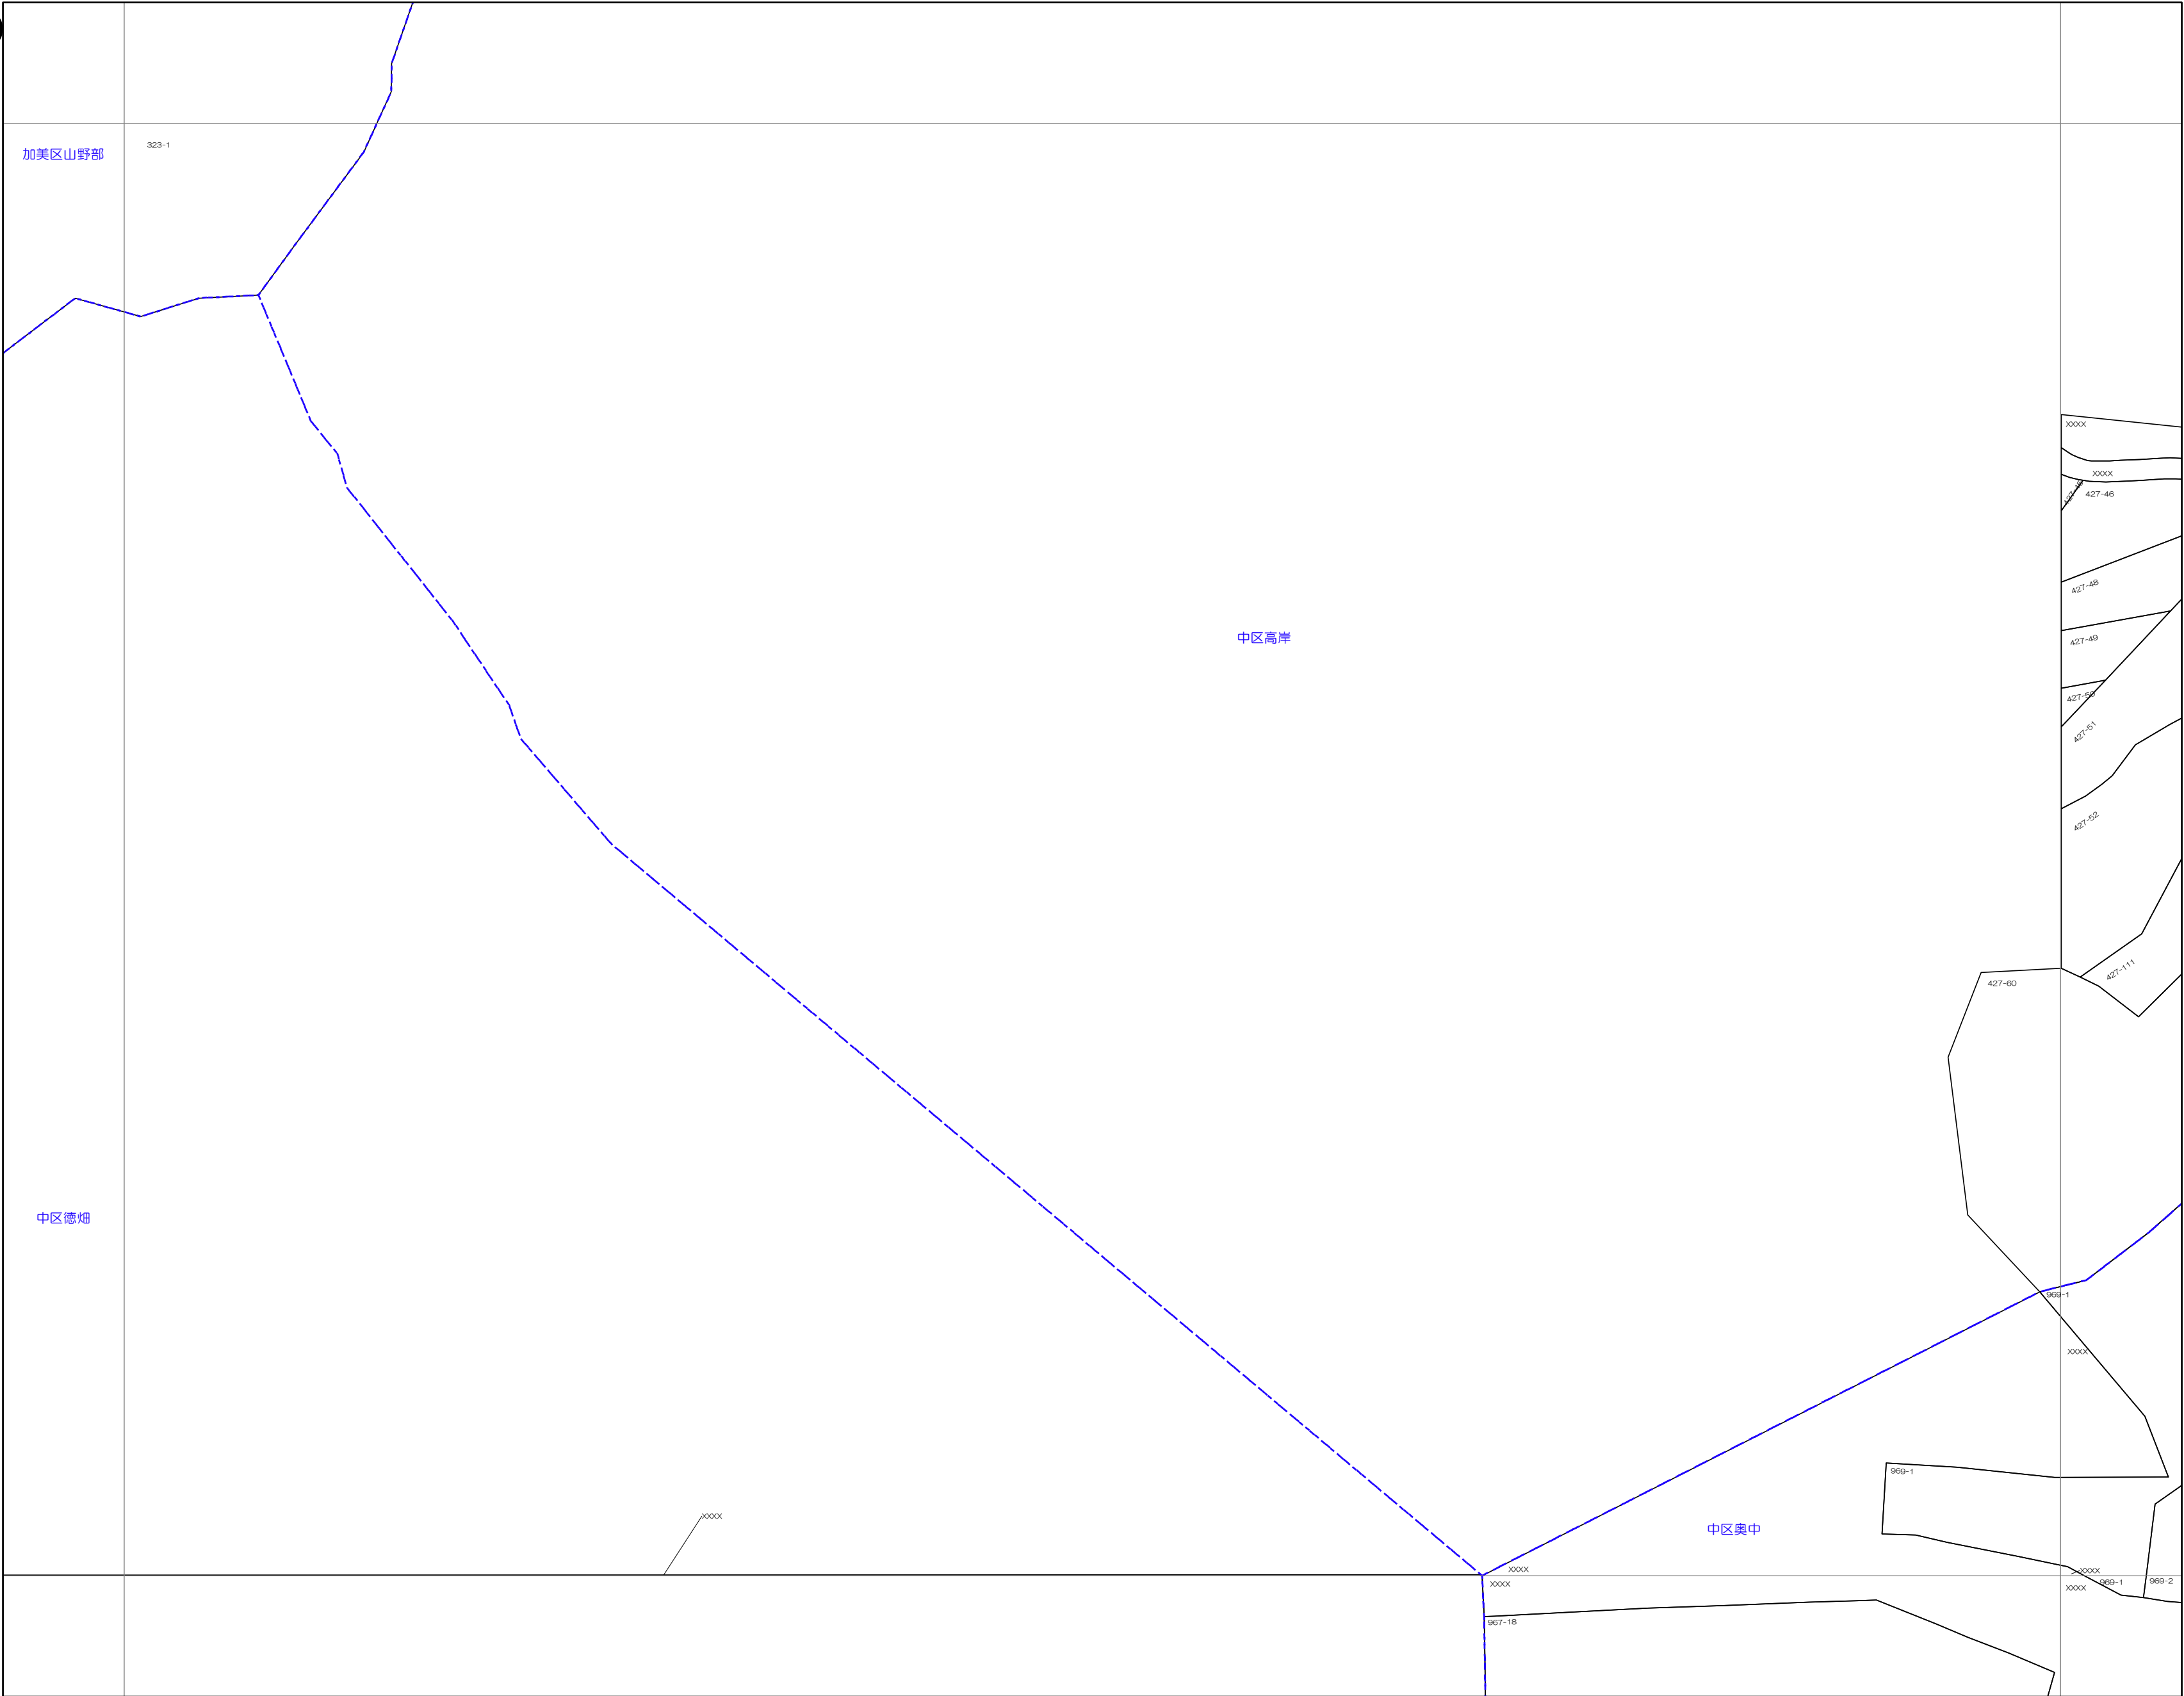

29-08	29-09	29-10
30-08	30-09	30-10
31-08	31-09	31-10

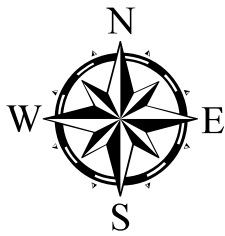

1:2,000

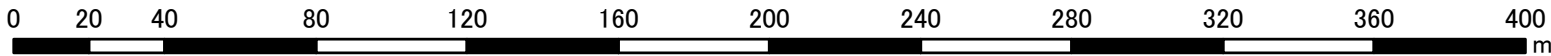

この図面は地番の配置(参考)を示したもので
権利関係の確認には使用できません。
令和6年1月1日現在