


※ 品番の○印は移設品を示す。

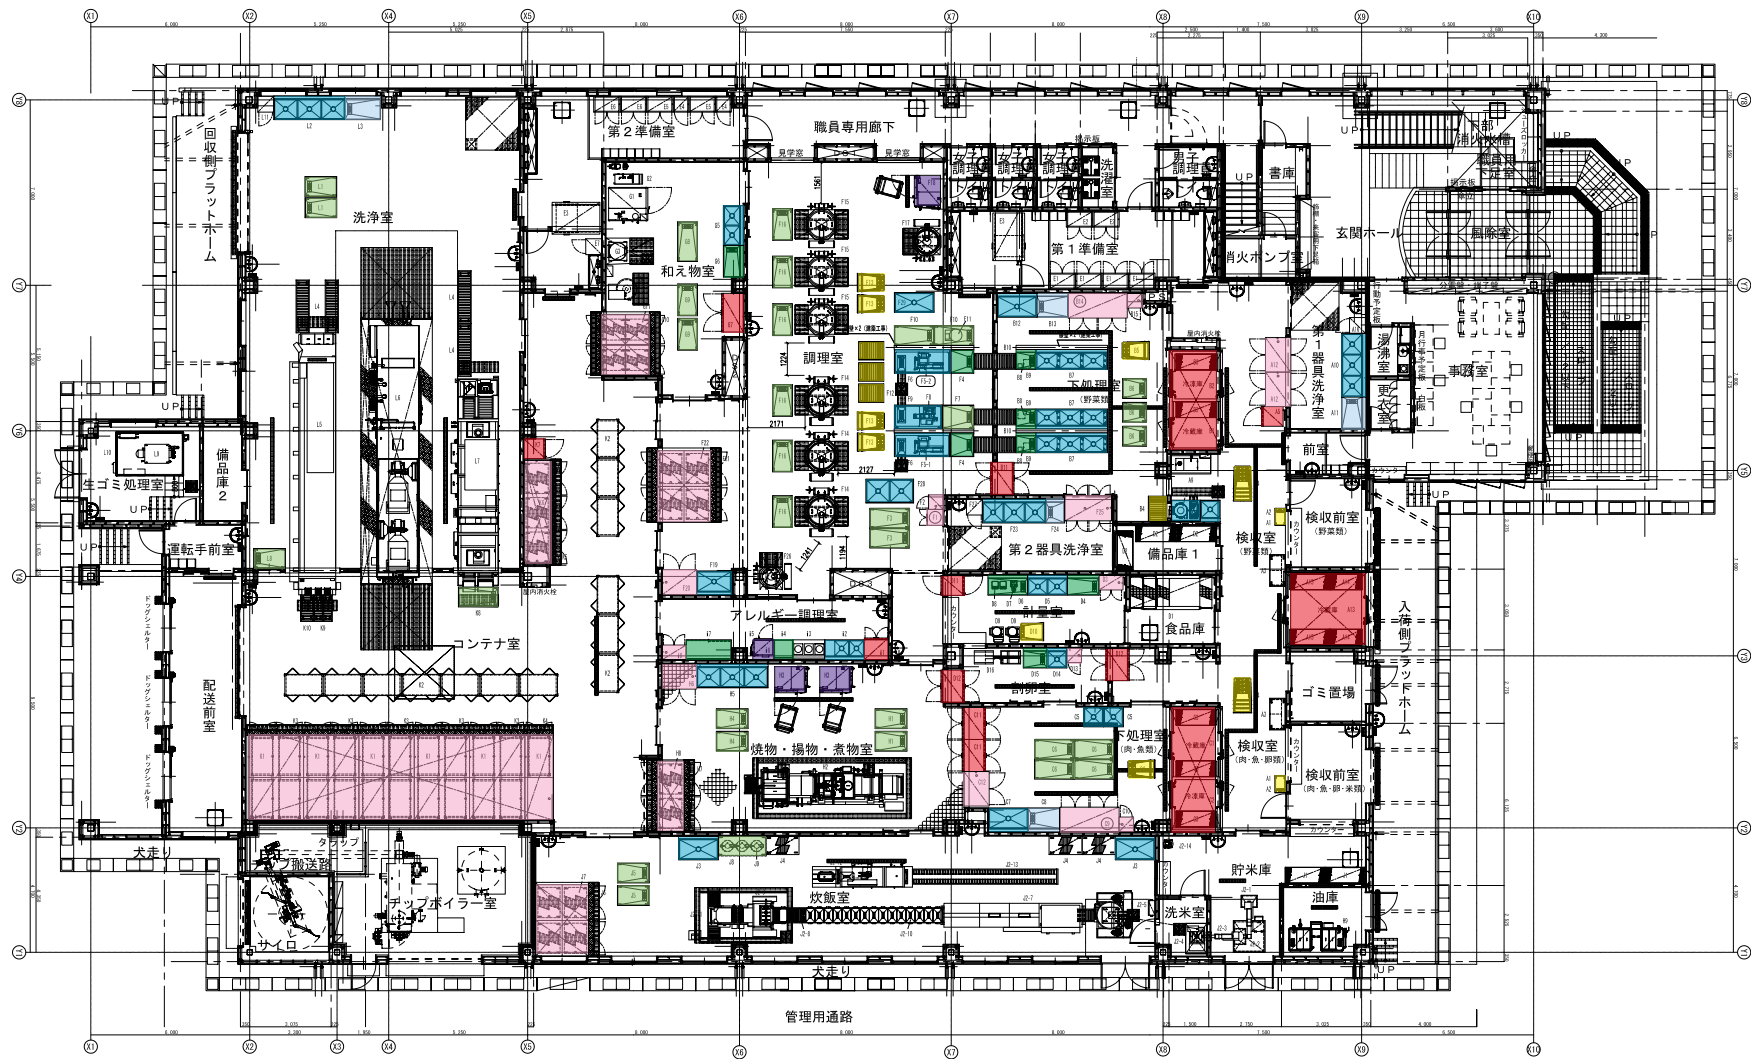

- 移動台
- カート (スタッキングカート等)
- 作業台
- シンク (ピーラー用等含む)
- 水切台
- 冷蔵庫・冷凍庫
- 消毒保管庫
- スチコン



*			1. *	DATE	2012. 07. 06	工事名称	多可町新学校給食センター			* — *
			2. *	FILE	WKBT10406R00C	図面名称	平面図 (1階)	No.		
			3. *					Quant.		
			4. *					SCALE	1: 100 (A1)	
			5. *						1: 200 (A3)	


献立

①	
②	
③	
④	
⑤	

別添資料1 作業動線表

令和 年 月 日 ()

センター長	栄養教諭	総括責任者	作成者

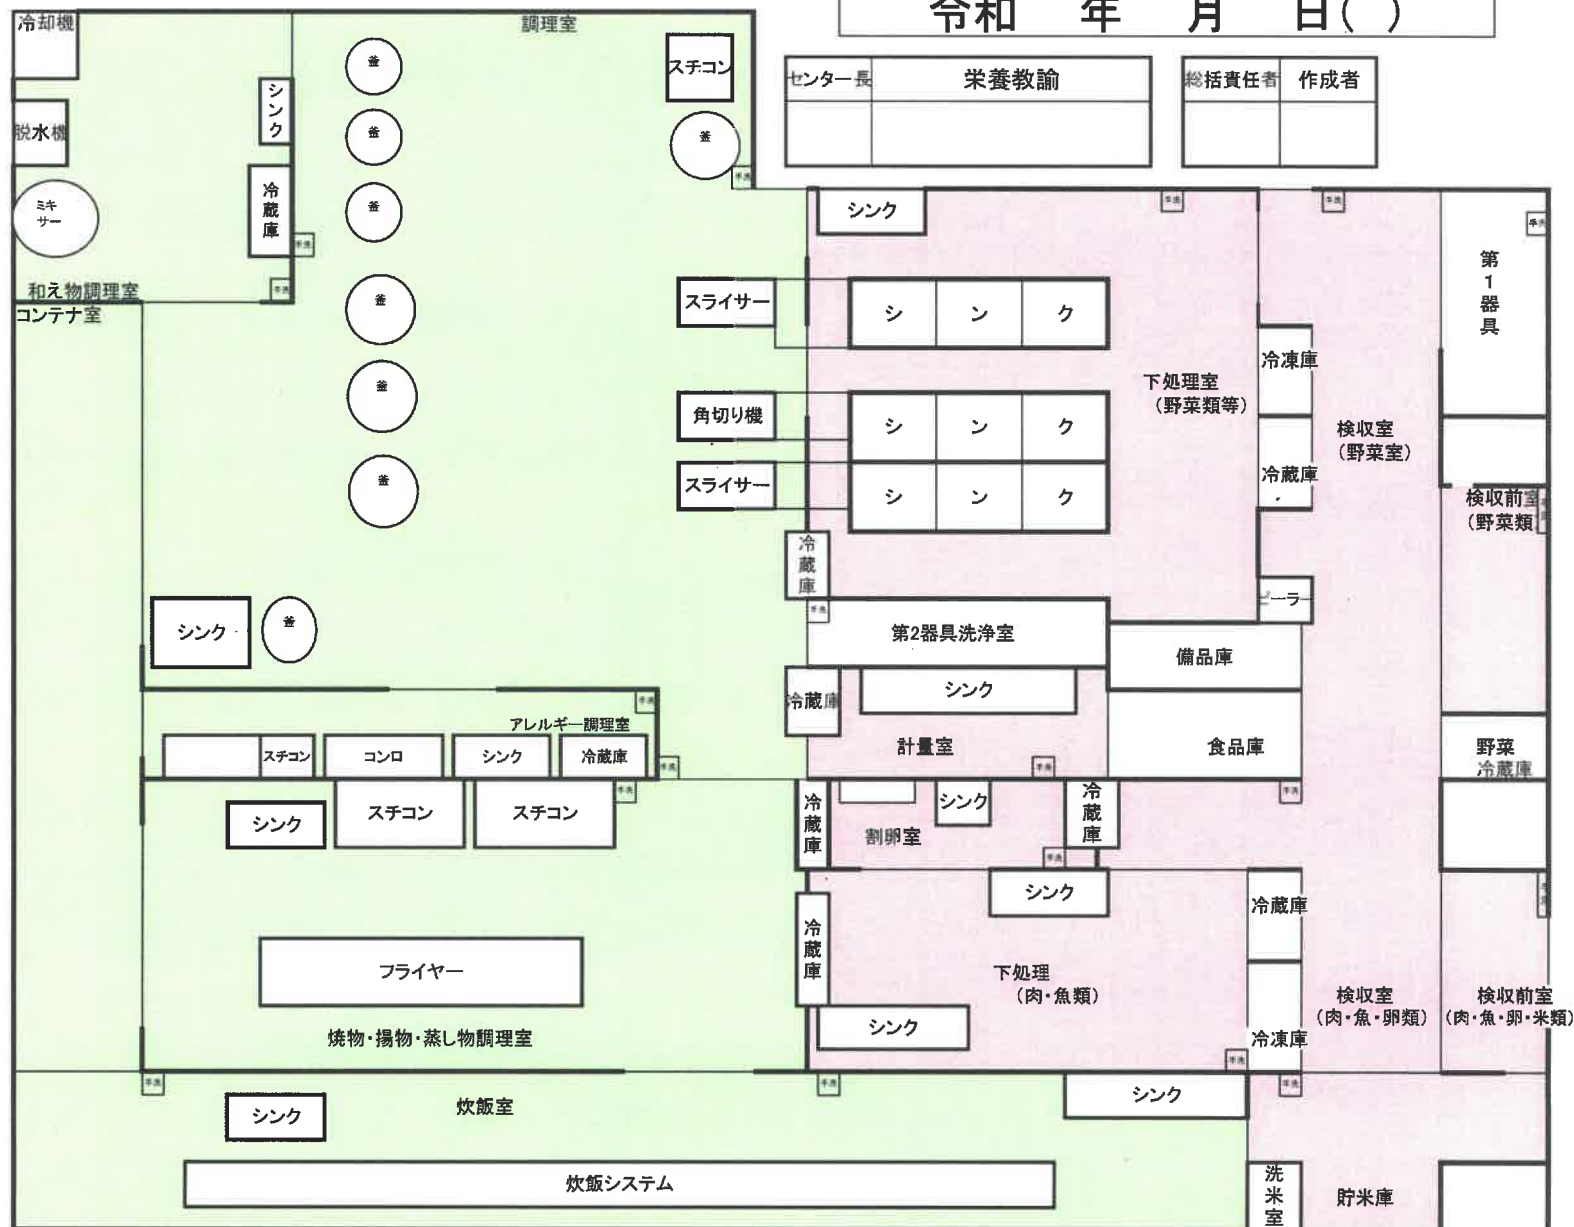

[illegible]