



A 案

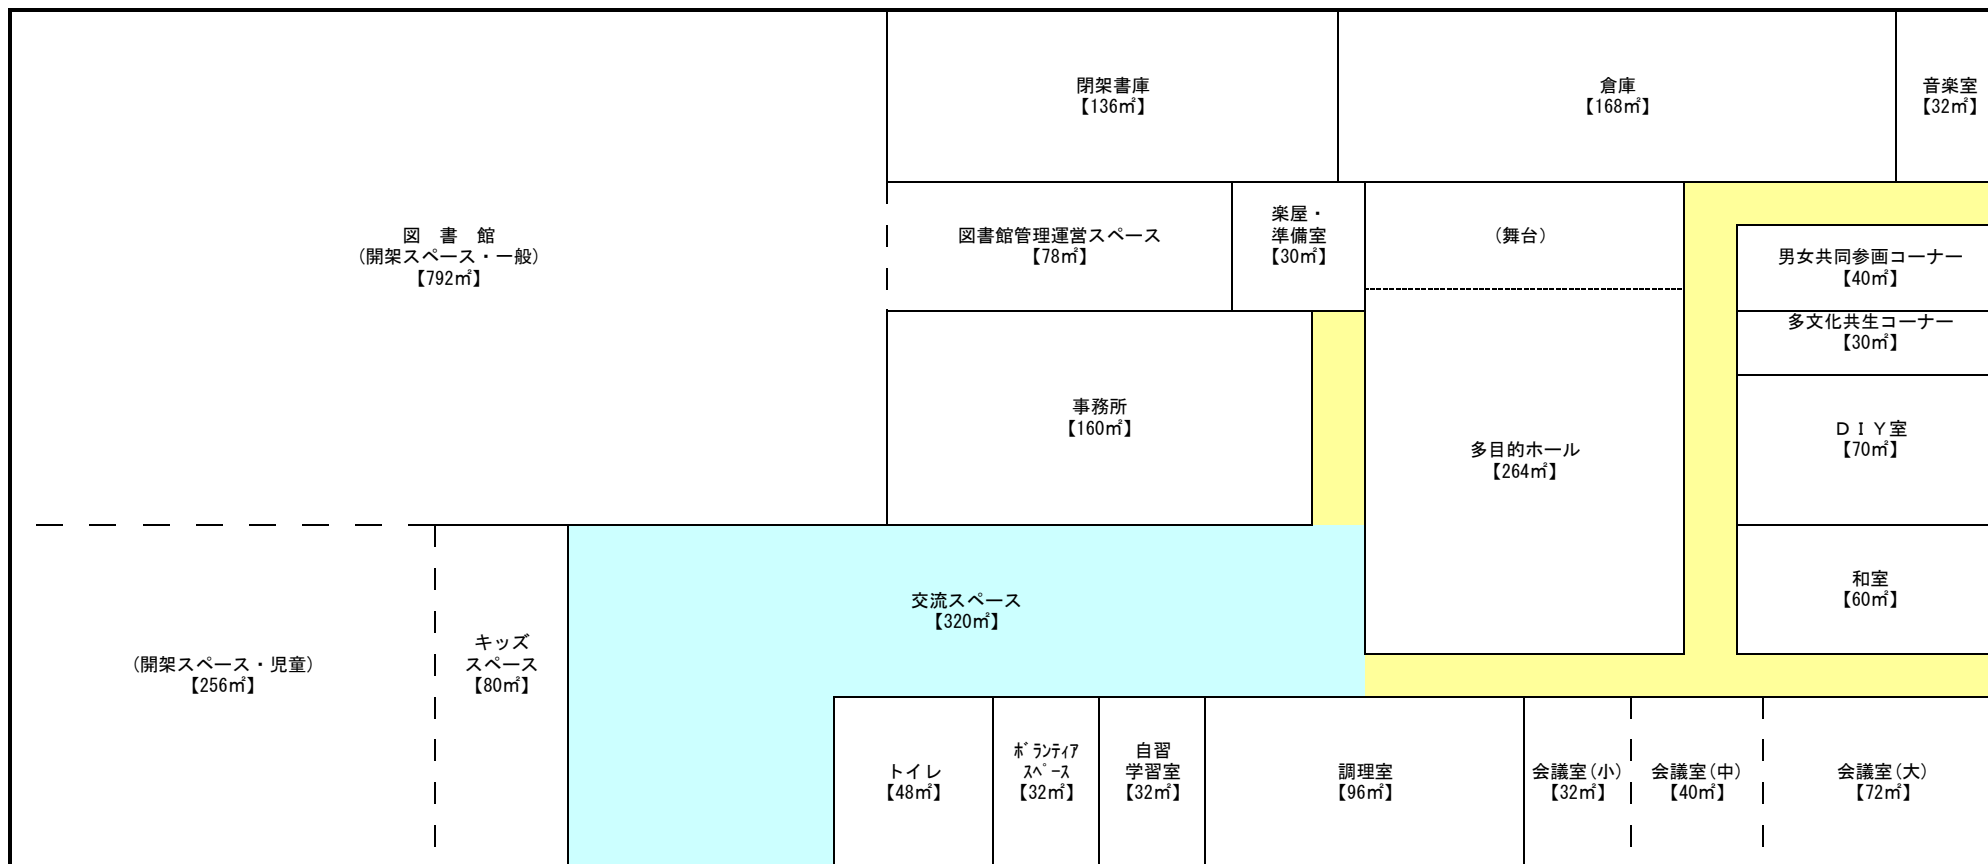

建築面積 : 3,000㎡

B案

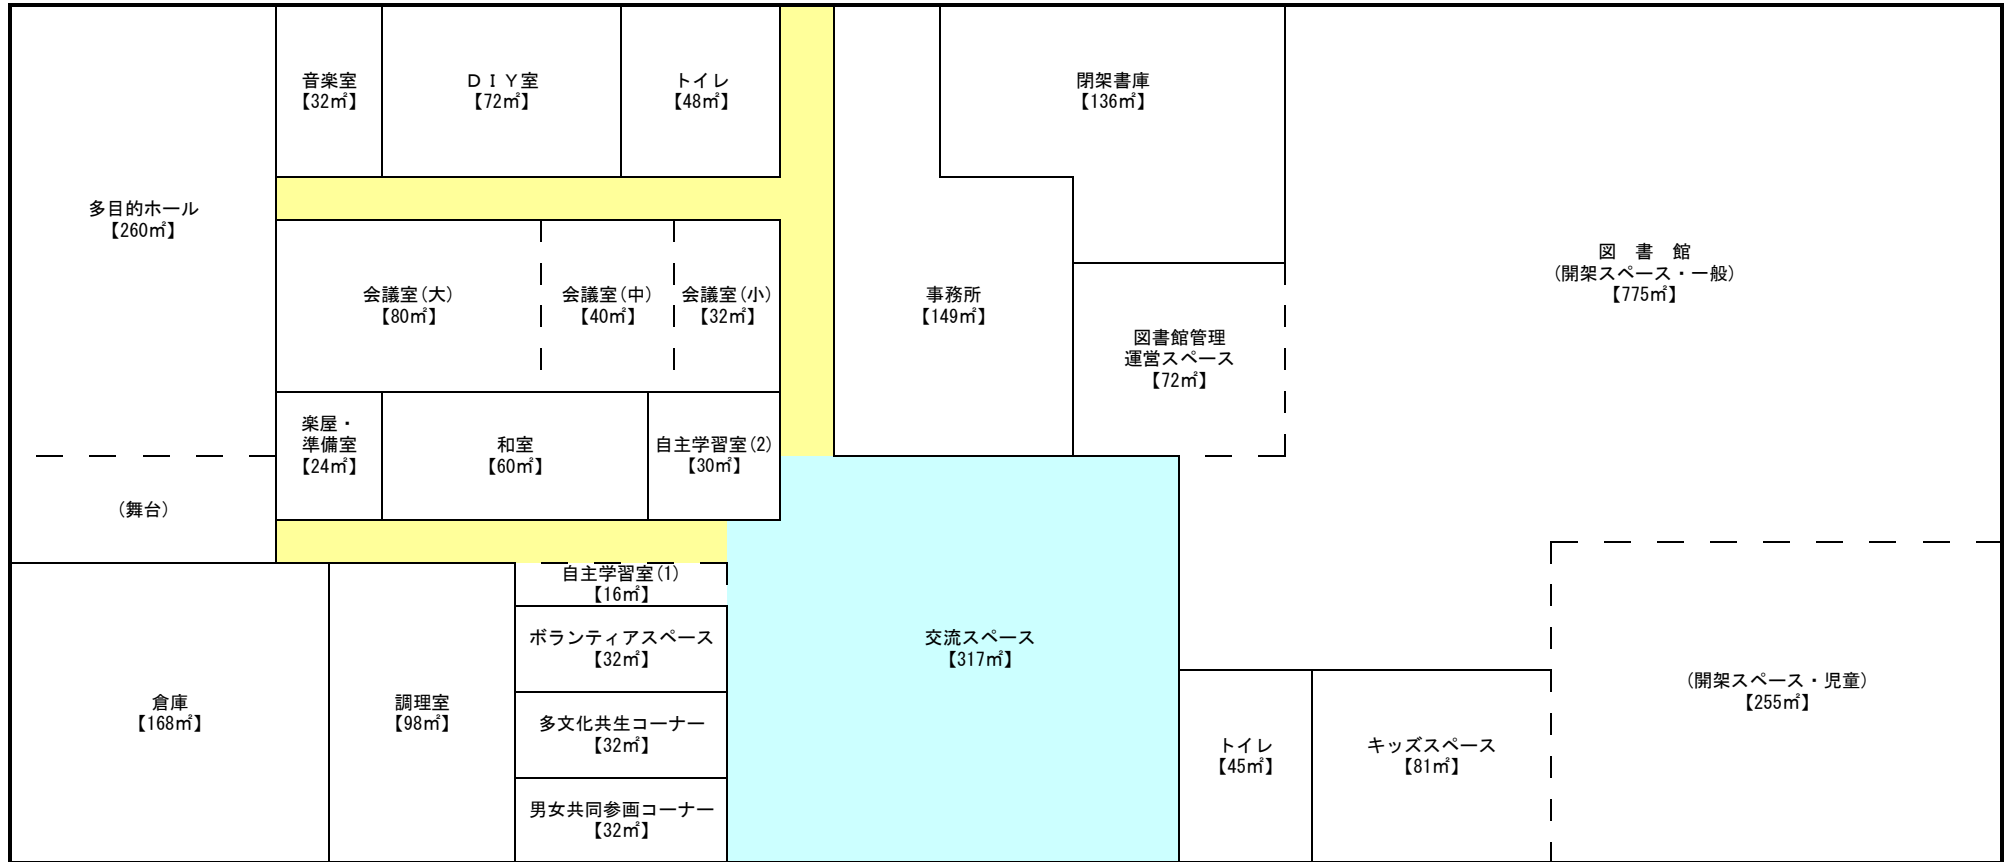

建築面積 : 3,000㎡